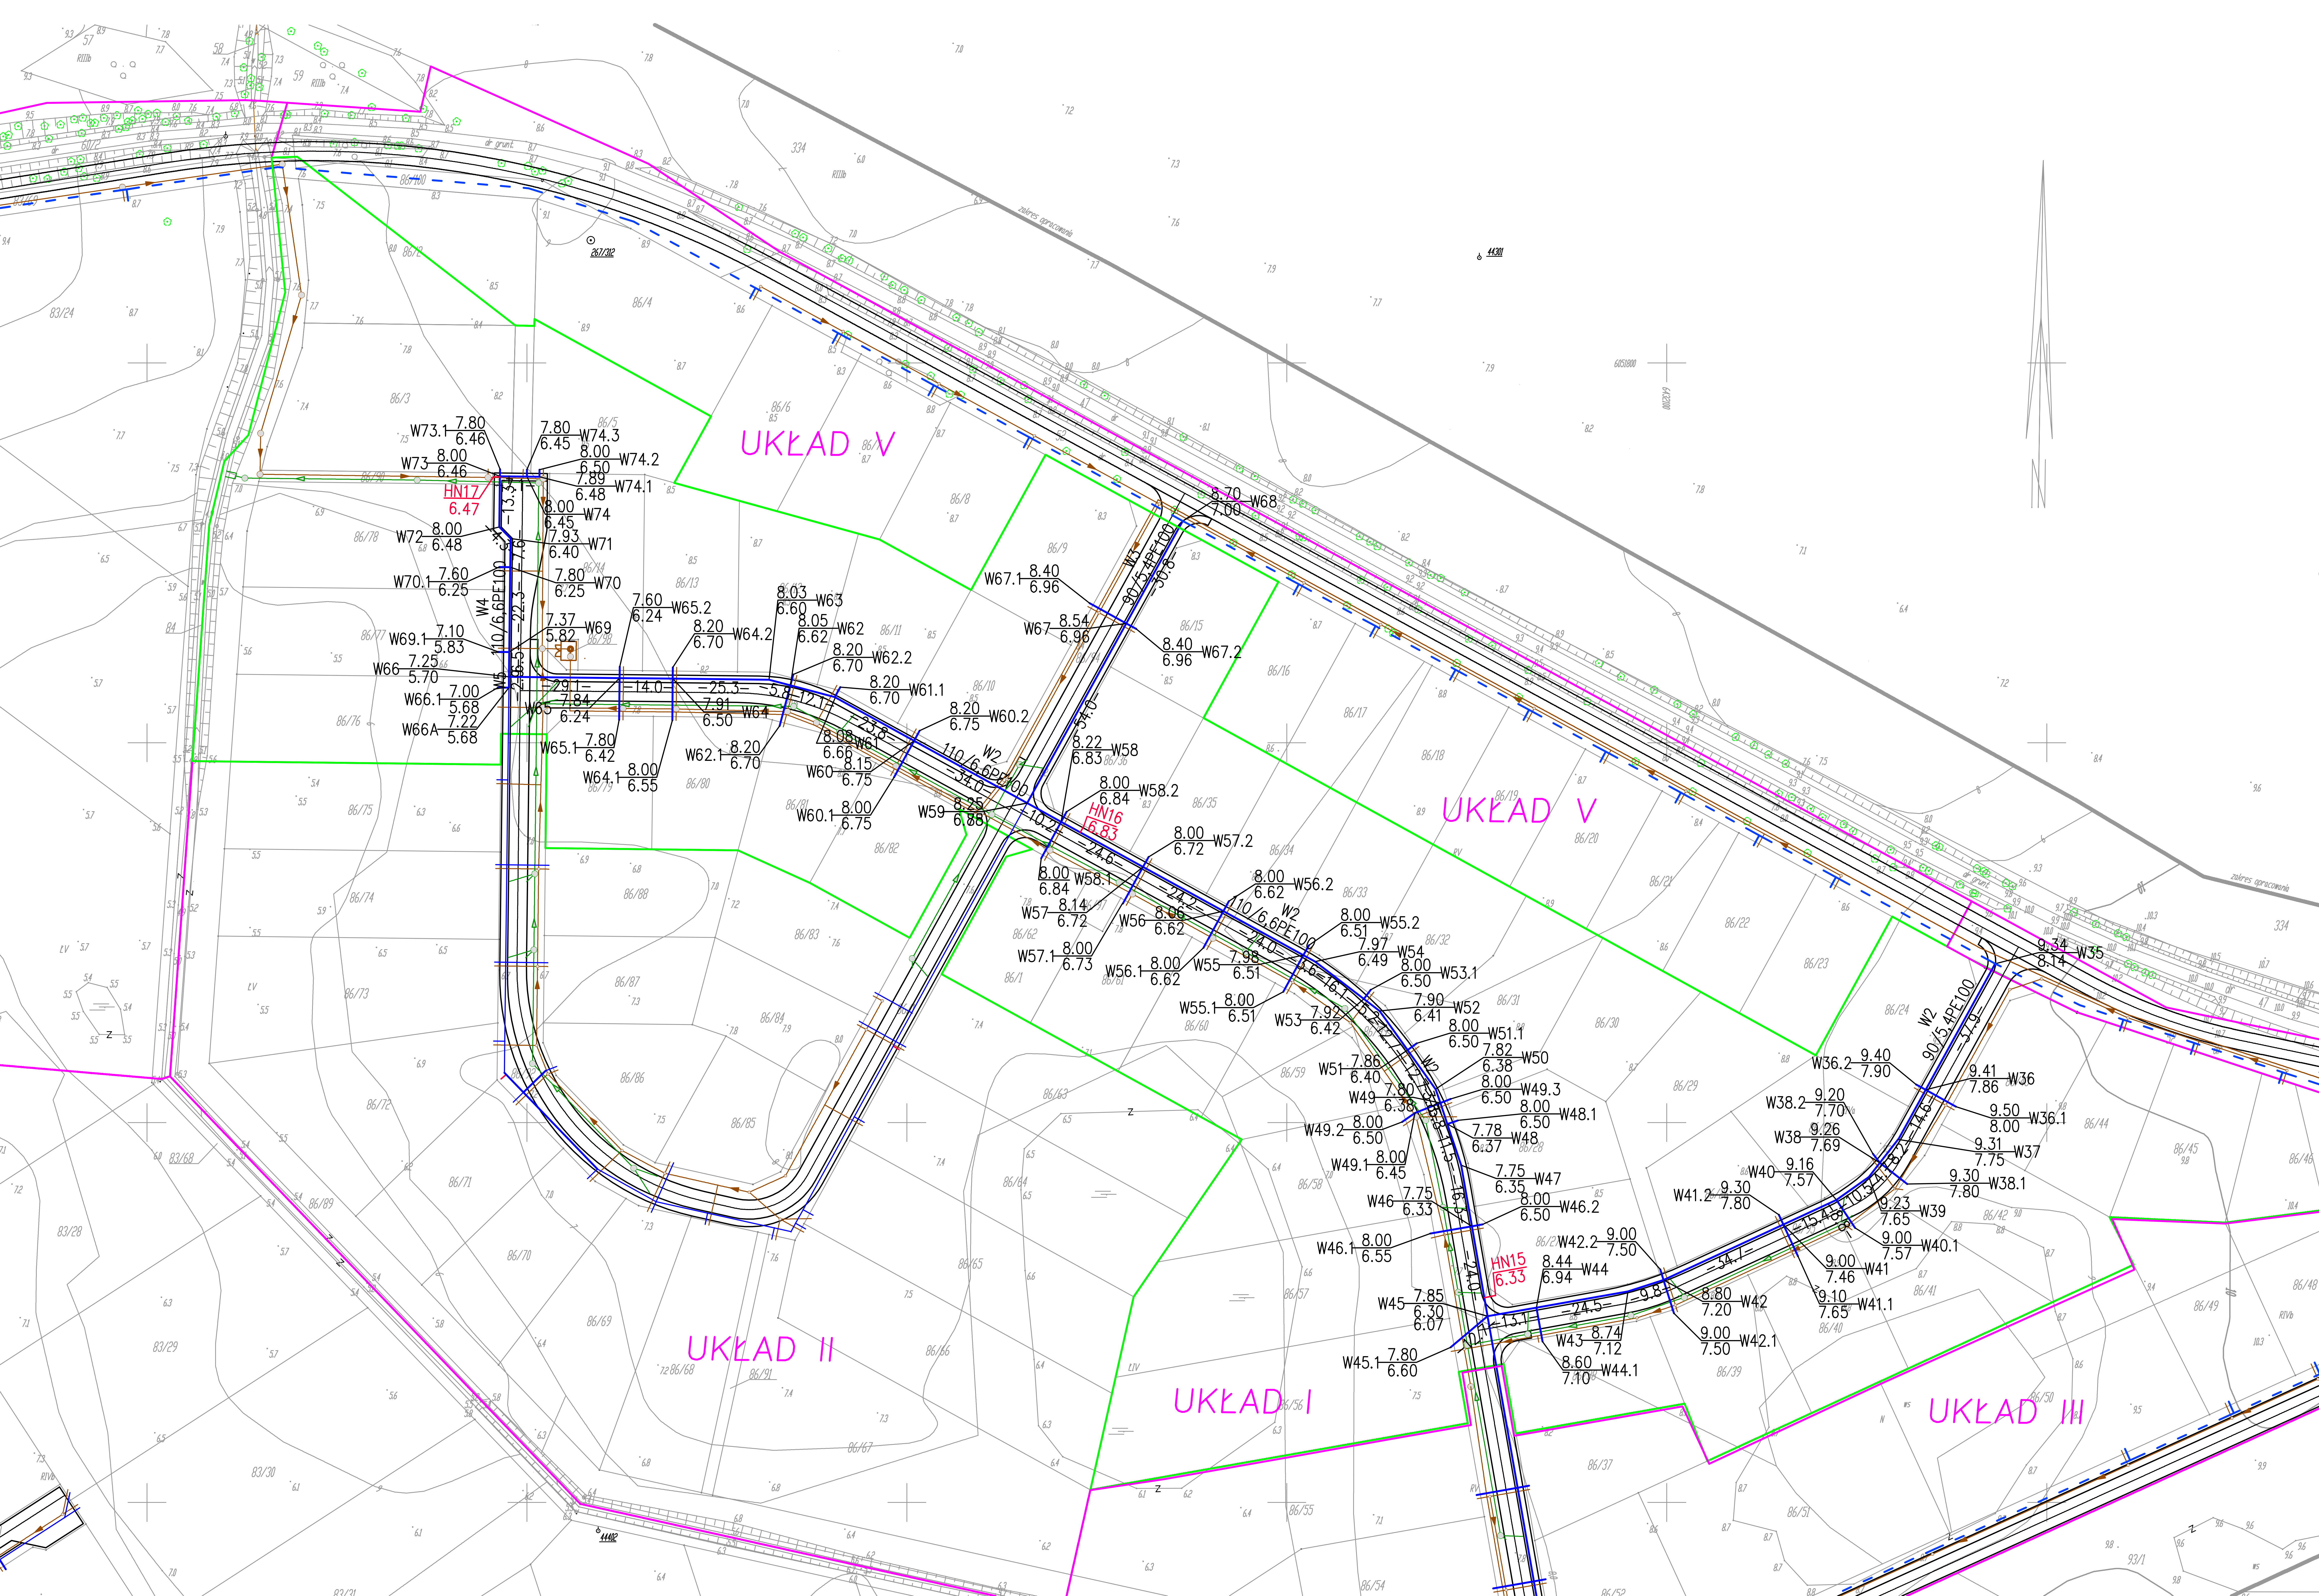

MAPA SYTUACYJNO - WYSOKOŚCIOWA DLA CELÓW PROJEKTOWYCH

SKALA 1: 1000

woj pomorskie, pow. słupski
gmina Ustka, obręb Wytowno

dz. ew. nr 47; 52; 83/2 i 86/1

Mapa aktualna na dzień 30 września 2011 r. Sporządzona przez:

APIDN - Geodezja, 76-200 Słupsk, ul. 3-go Maja 44, tel/fax (059) 8 410 111

Granice naniesiono na podstawie danych cyfrowych pozyskanych z PODGiK w Słupsku.

Sporządził: Tomasz Aleksandrowicz

Kierownik roboty: inż. Jerzy Drogosz, Upr. Nr 3717

OZNACZENIA:

- kanały ściekowe
- kanały ściekowe według odrębnego opracowania
- przewody tłoczne kanalizacji ściekowej
- przewody tłoczne według odrębnego opracowania
- przewody wodociągowe
- przewody wodociągowe według odrębnego opracowania
- kanały deszczowe według odrębnego opracowania
- projektowane ciągi komunikacyjne

Obiekt: Infrastruktura techniczna **Adres:** 80,87,52,84, 83/65, 83/41, 83/42, 83/32, 83/31, 83/64, 83/45, 83/46, 83/30, 83/29, 83/63, 83/49, 83/50, 83/28, 83/27, 86/90, 86/89, 86/100, 86/2, 86/3, 86/5, 86/9do 86/15, 86/24 do 86/36, 86/37 do 86/43, 86/52, 86/54 do 86/88, 86/92 do 86/95, 86/98, obręb Wytowno, Gmina Ustka		
Inwestor: Pomerania Nieruchomości Ustka 76-200 Słupsk ul. Sportowa 5c		
Przedmiot rysunku: Projekt zagospodarowania i sytuac-wysokościowy sieci wodociągowej z przyłączami - układ I		**Skala:** 1:1000
Projektował: inż. Milita Gruszecka UAN/N/7210/78/90	**Sprawdził:** dr inż. Tadeusz Gruszecki A/PNB/8300/16/81	**Data:** 12.2011 r.
Opracował:		**Nr rysunku:** 1